

Type welfels, druklaag, bijleg- en koppelwepening volgens legplan en studie-laborkant welfels.

Legplan + berekeningsnota's ter goedkeuring voor te leggen.

Min. 4cm gewapende druklaag te voorzien.

BELASTINGEN:

BOVEN GELUKVLOERS

- permanente belasting 3,00 kN/m²
- nuttige belastingen 4,00 kN/m² of plan arch.
- muren

PLAT DAK

- permanente belasting 4,50 kN/m²
- nuttige belastingen 1,00 kN/m²

TERRAS

- permanente belasting 4,50 kN/m²
- nuttige belasting 4,00 kN/m²

BOVEN VERDEFPING:

- permanente belasting 4,50 kN/m²
- nuttige belastingen 1,00 kN/m²

BRANDVEERSTAND:

REI 60


Niet-dragende muren op de welfels pas te metselen na volledige verharding v.b. beton (min. 28 dagen) en na volledige wegname v.d. ondersteuning.

LEGENDE

- [Symbol] = sneeuwsteen
- [Symbol] = zichtbetonblokken
- [Symbol] = zichtbetonblokken, bepleisterd
- [Symbol] = gevelsteen
- [Symbol] = beton
- [Symbol] = ringbalk
- [Symbol] = slotten
- [Symbol] = verhoogde muren

VENTILATIE

Er wordt een balansventilatie met warmterecuperatie voorzien

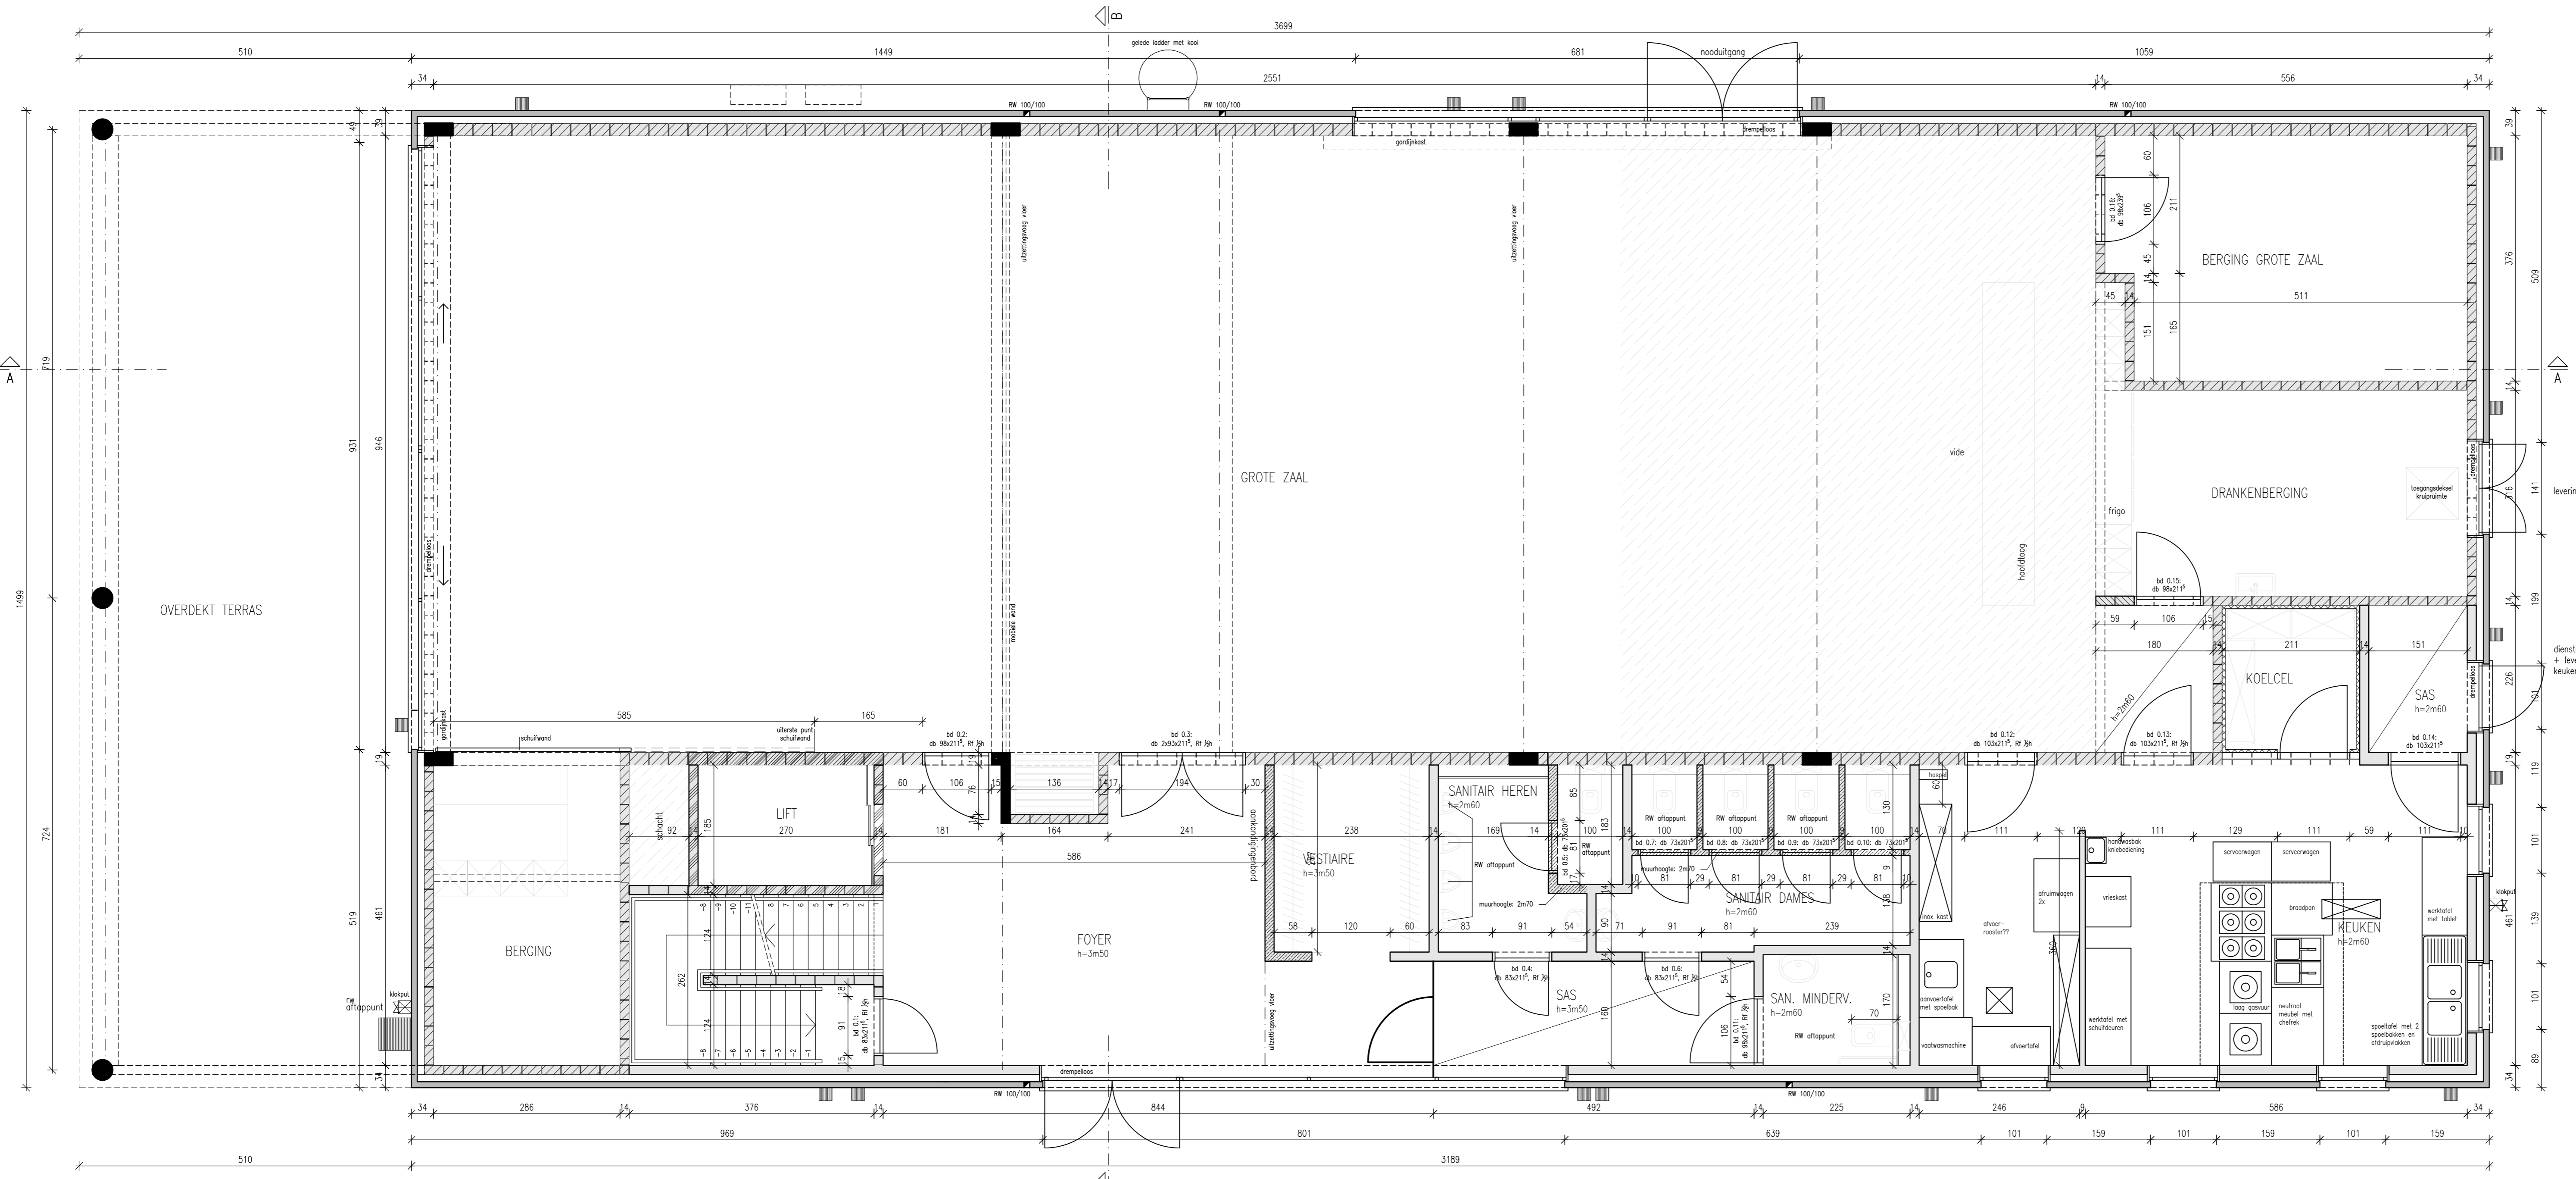

PROVINCIE:	VLAAMS-BRABANT			
STAD:	SCHERPENHEUVEL-ZICHEM			
OPDRACHT:	Altraak van de bestaande kantine en sportgebouw Bouwen van een multifunctioneel gebouw voor recreatie en culturele activiteiten			
LIGGING:	3270 SCHERPENHEUVEL-ZICHEM Kerkveldje, 21			
KADASTER:	Sectie C, nr. 350A, 351A, 348C/deel en 350C			
BOUWHEER:	Stadsbestuur Scherpenheuvel-Zichem August Nihoulstraat 13-15 - 3270 Scherpenheuvel-Zichem	Secretaris Leobeth Verdyven		
		Burgemeester Marx Claes		
ARCHITECT	GEELS ARCHITECTENBUREAU bvba Beekhoek 41, 2440 Geel T 014 - 24 70 60 F 014 - 24 70 61 www.GABarchitecten.be info@GABarchitecten.be	handtekening architect: W. Arch. Fons Backe		
STUDIEBUREAU - STABILITEIT - TECHNIEKEN	FORTE bvba Beekhoek 41, 2440 Geel T 014 - 58 82 19 F 014 - 59 04 34 forte.admin@studiebureau-forte.be	handtekening stabiliteit: Krisof Van den broeck handtekening technieken: Ing. Inne Berelids		
AANNEMER	Bouwbeprijf REULENS nv Dommerieustraat 2A, 3600 Maasik T 069 - 81 13 45 F 069 - 85 87 41	handtekening aannemer:		
ONDERWERP:	GRONDPLAN: GELIJKVLOERS - VERDEFPING			
UITVOERING	GRONDPLAN: GELIJKVLOERS - VERDEFPING			
datum	index	wijzigingen		
17 12 10	A	Uitvoering		
...		
25 08 11	H	Aanpassingen of. werfverslag nr. 9		
01 09 11	I	Aanpassingen of. werfverslag nr. 10		
16 09 11	J	Aanpassing sportwedebois bovenaan grote zaal		
11 01 12	K	Aanpassing indeling keuken		
20 04 12	L	Wijziging positie + draainrichting deur terras verdieping		
schaal	dossier	opgesteld	plan	index
1/50	GAB.10.006	14/09/10	U4	L

GELUKVLOERS